


PLAN DE SITUAȚIE

Scara 1:500

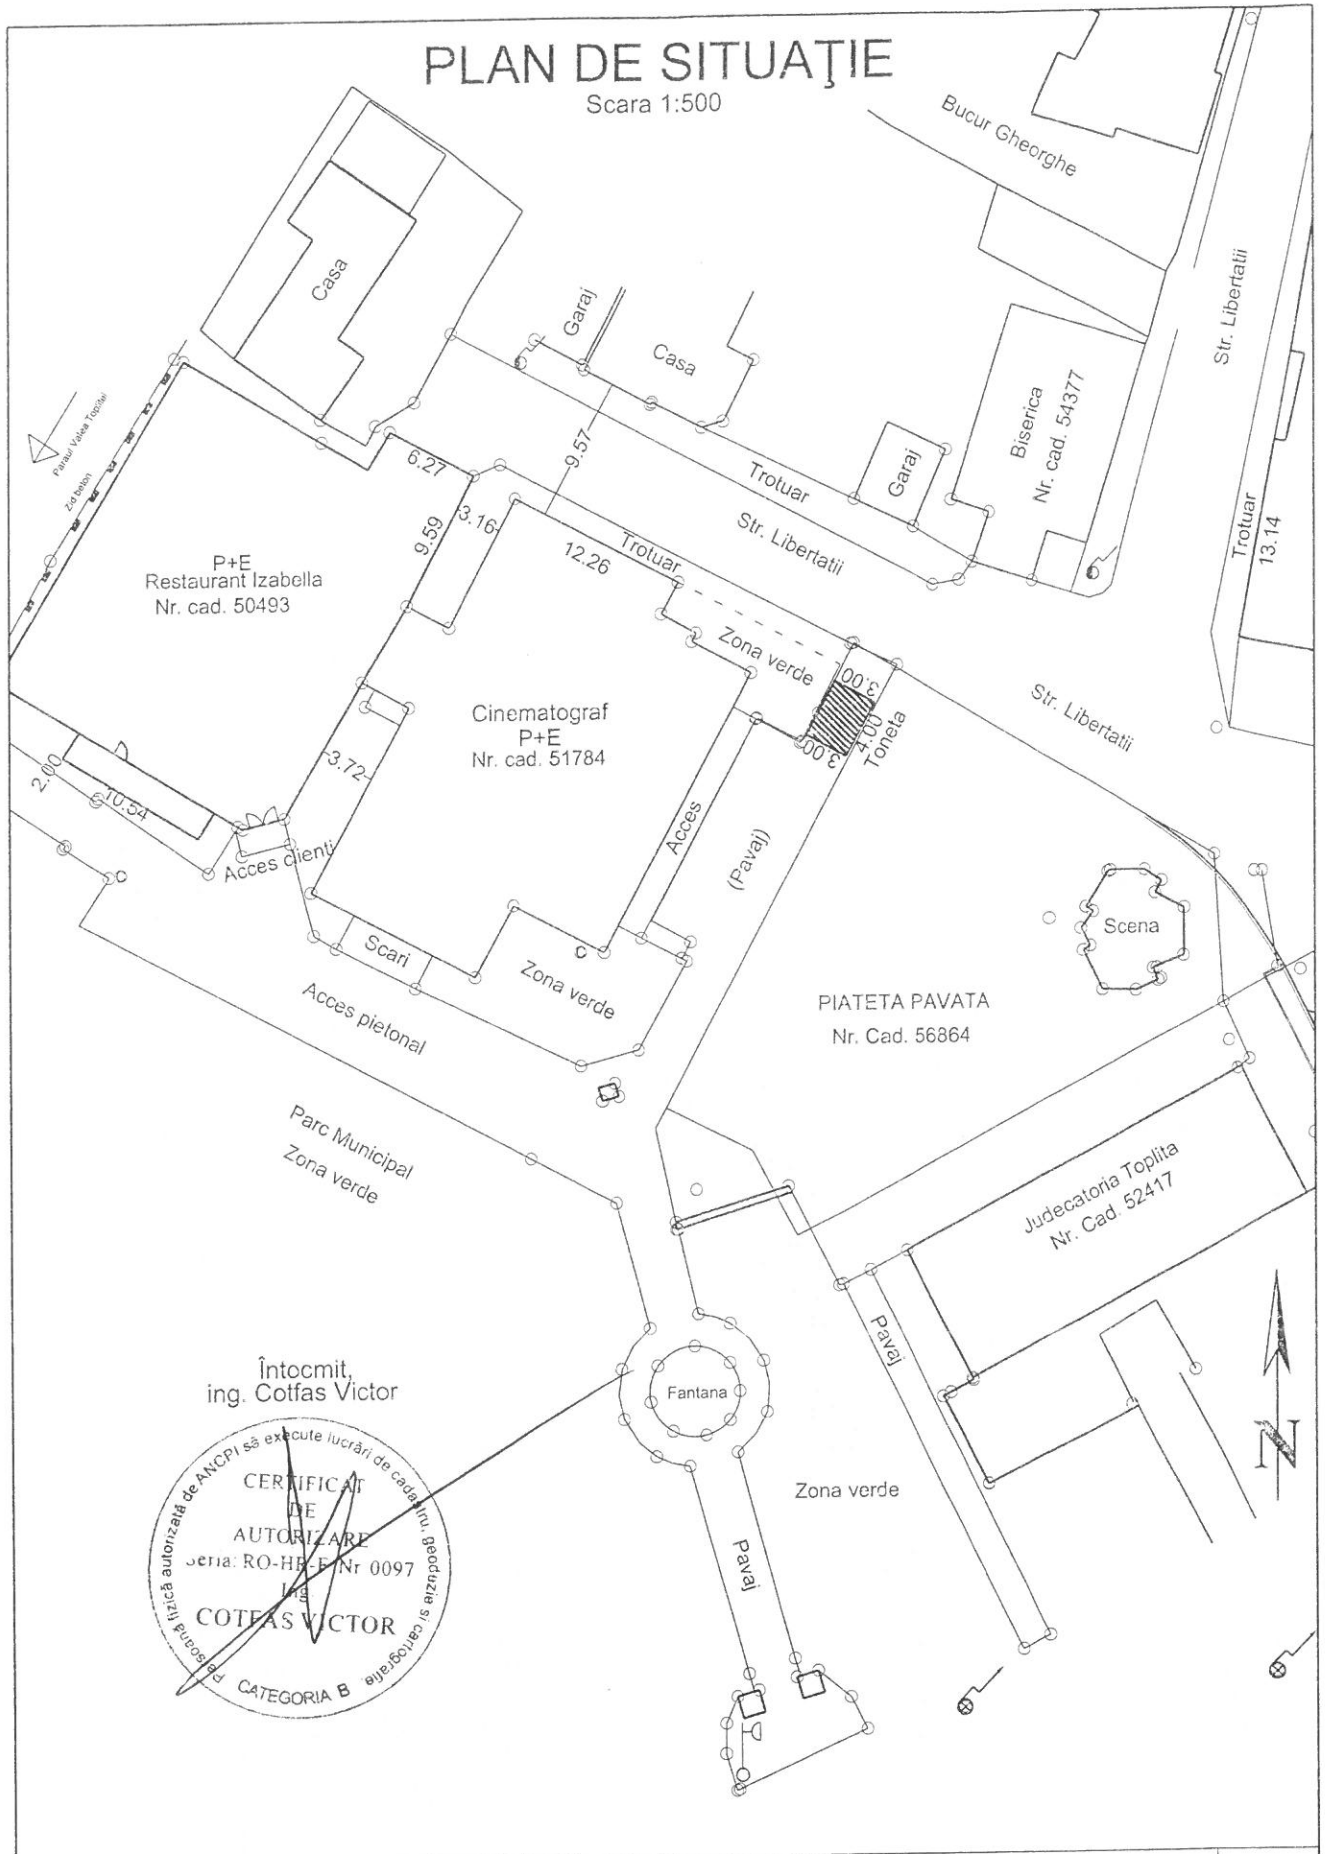

Întocmit,
ing. Cofas Victor



Beneficiar: MARC ANTONIA DARIA	Proiect: PLAN DE SITUAȚIE			
Contractor:	Amplasament: Mun. Toplita, Str. Libertatii, Nr. FN			
COTFAS VICTOR P.F.A. Aut. A.N.C.P.I., Seria RO-HR-F, Nr. 0097 victor.cofas@yahoo.com Tel. 0744 778 911	Plan de situatie intocmit pentru concesionare /inchiriere	Proiect	Scara	Data
		P.S. - - 2022	1:500	23.05.2022
		Proprietar : DOMENIUL PUBLIC AL MUNICIPIULUI		
		CF nr. 51784 Toplita, Nr. Cad.: 51784		
		Sistem de proiectie: Stereografic "1970"		
		Sistem de referință altitudinal: Marea Neagră "1975"		