
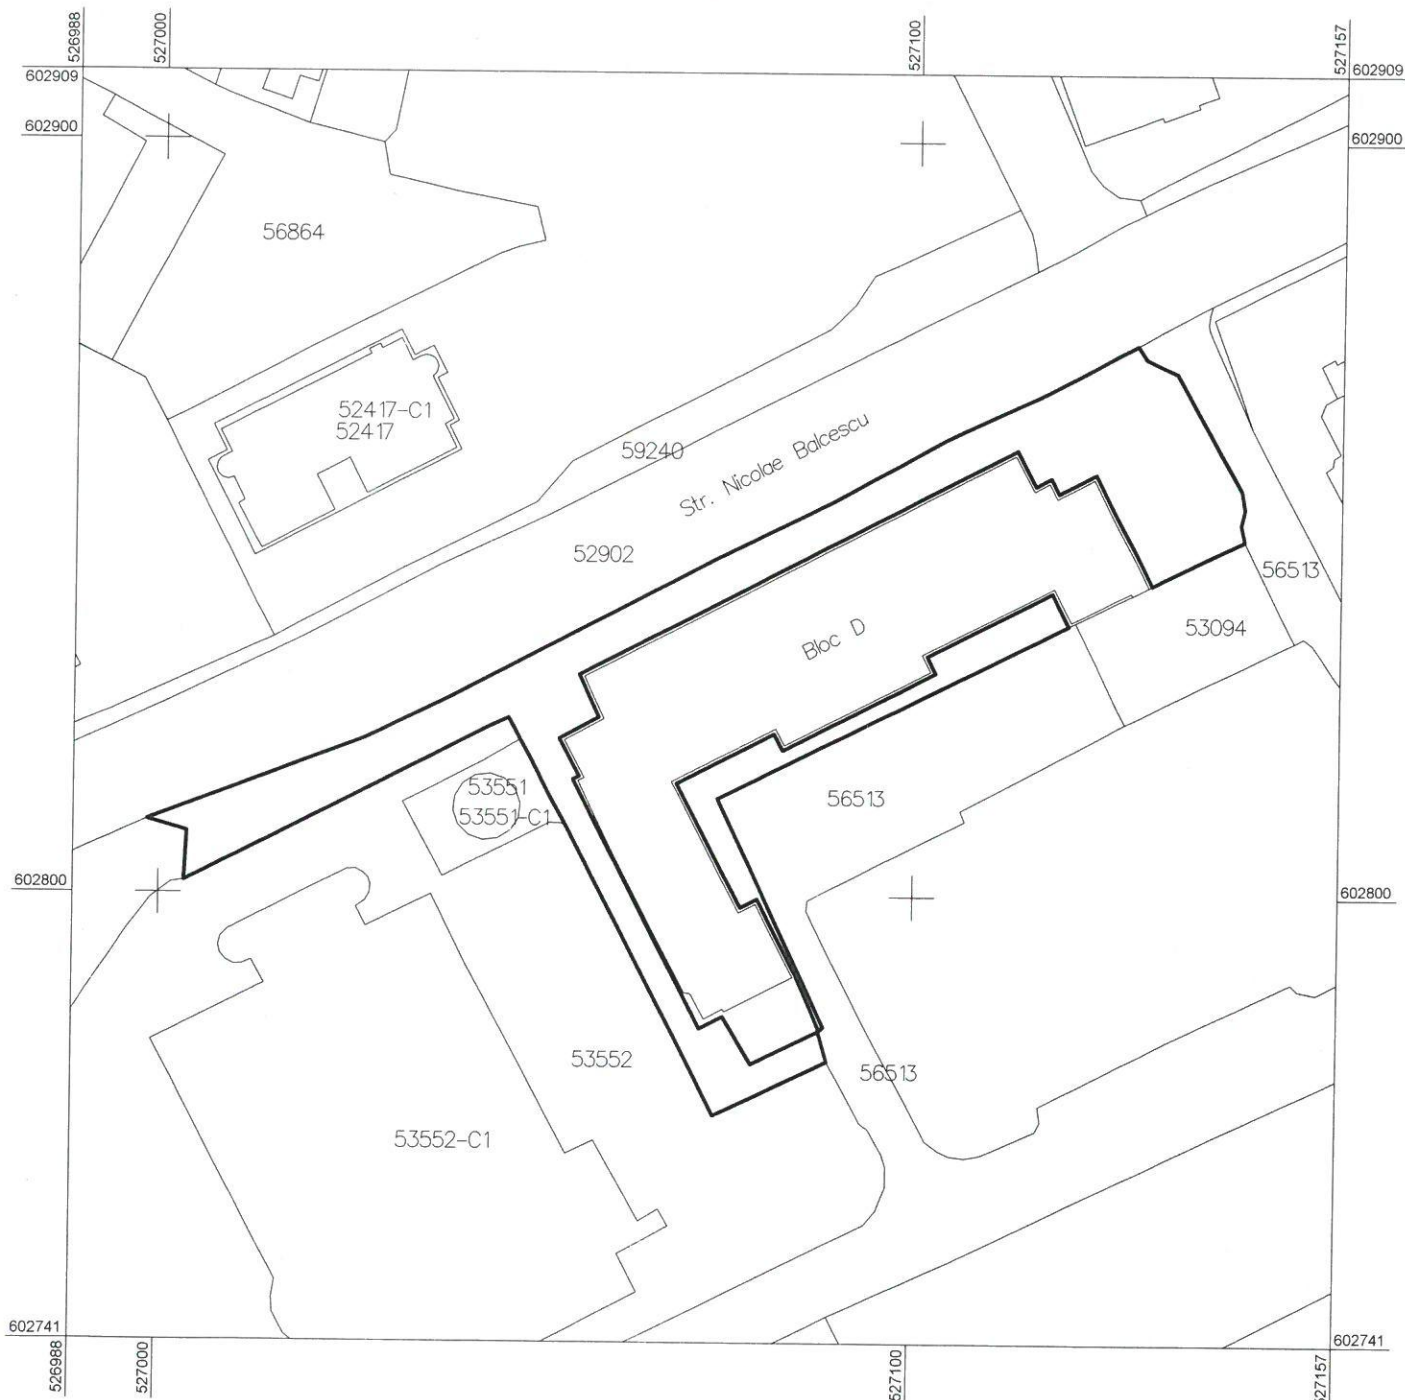


## PROCES VERBAL

Încheiat azi 18.06.2025, cu ocazia recepției măsurătorilor în teren și executarea planului de situație pentru teren ce reprezintă un imobil, parcare și trotuar situat pe str. Nicolae Balcescu lângă Blocul D, în suprafața totală de 1882 mp, parte din suprafața de spații parcare, zona Centru, teren Domeniu Public conform HG nr. 1351/2001, înscris în Anexa nr. 9, la poziția 65

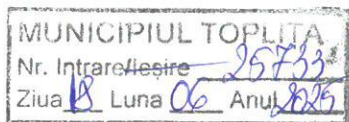

Semnează din partea Primăriei:

Primar: Buzila Victor-Sebastian,

Secretar general

Biroul Urbanism

Execuția

Ciobanu Mihailian

Arhitect Sef. Gotfas Mihai Pop Nicu Marius

Verșșoșaba A111a